

# MĚSTSKÝ ÚŘAD LOVOSICE

## odbor dopravy a silničního hospodářství

Spisová zn.: MULO 15565/2015

Č. J.: ODSH 1909/2015

Vyřizuje: Vladimír Krupička

Tel./fax: 416 571 256

Mobil:

E-mail: [vladimir.krupicka@meulovo.cz](mailto:vladimir.krupicka@meulovo.cz)

Datum: 14. května 2015

## VEŘEJNÁ VYHLÁŠKA

### Oznámení o návrhu opatření obecné povahy

Městský úřad Lovosice, odbor dopravy a silničního hospodářství, podle ustanovení § 124, odst. 6 zákona č. 361/2000 Sb., o provozu na pozemních komunikacích a o změnách některých zákonů (zákon o silničním provozu), jako příslušný správní úřad na úseku místních komunikací a silnic II. a III. třídy v obvodu rozšířené působnosti Městského úřadu Lovosice

#### **o z n a m u j e**

v souladu s ust. § 171 a násl. části šesté zákona č. 500/2004 Sb., správní řád, ve znění pozdějších předpisů (dále jen „správní řád“) **návrh opatření obecné povahy - stanovení místní úpravy provozu na pozemních komunikacích** (dále jen „návrh opatření“), spočívající

v umístění svislých dopravních značek:

*„B4“ Zákaz vjezdu nákladních automobilů s dodatkovou tabulkou „E5“ s hodnotou „12 t“ - Celková hmotnost a další dodatkovou tabulkou „E7b“ Směrová šipka, umístěných na silnici II/247 v obci Sirejovice, před odbočkou na silnici III/2476 v obou směrech a dále na silnici III/2476, na křižovatce se silnicí III/23750 v obci Želechovice, ve směru na Sirejovice, dle přílohy č. 1*

na dobu neurčitou.

V souladu s § 172, odst. 4 a 5 správního řádu mohou oprávněné osoby podat k návrhu opatření připomínky nebo námítky v termínu do **30 dnů ode dne zveřejnění** na úřední desce.

#### **Odůvodnění:**

Dne 12. 5. 2015 obdržel zdejší odbor dopravy a silničního hospodářství Městského úřadu Lovosice žádost Správy a údržby silnic Ústeckého kraje p.o. Ruská 260, 417 03 Dubí 3, provoz Litoměřice, Nádražní 29, 412 01 Litoměřice o stanovení místní úpravy v obci Sirejovice a Želechovice. Tímto dnem bylo zahájeno řízení ve věci stanovení místní úpravy provozu na pozemních komunikacích, spočívající v umístění svislých dopravních značek „B4“ Zákaz vjezdu nákladních automobilů s dodatkovou tabulkou „E5“ s hodnotou „12 t“ - Celková hmotnost a další dodatkovou tabulkou „E7b“ Směrová šipka, umístěných na silnici II/247 v obci Sirejovice, před odbočkou na silnici III/2476 v obou směrech a dále na silnici III/2476, na křižovatce se silnicí III/23750 v obci Želechovice, ve směru na Sirejovice, dle přílohy č. 1.

Důvodem tohoto návrhu je zklidnění dopravy v průjezdním úseku obce Sirejovice a ochrana nově zrekonstruované silnice III/2476 mezi obcemi Sirejovice a Želechovice před těžkými nákladními vozidly.

Městský úřad Lovosice, odbor dopravy a silničního hospodářství, předkládá v souladu s § 172 odst. 1 správního řádu, návrh opatření obecné povahy k umístění výše uvedeného dopravního značení. Dopravní značení bude na silnicích II/247 a III/2476 osazeno a provedeno dle přílohy č. 1 majetkovým správcem silnice, Správou a údržbou silnic Ústeckého kraje p.o., Ruská 260, 417 03 Dubí 3, provoz Litoměřice, Nádražní 29, 412 01 Litoměřice, na jejich náklady.

Souhlasné vyjádření příslušného orgánu Policie ČR, DI Litoměřice, bylo vydáno dne 7. 5. 2015 pod č. j. KRPU-105036-1/ČJ-2015-040607.

### **Poučení:**

Vlastníci nemovitostí, jejichž práva, povinnosti nebo zájmy související s výkonem vlastnického práva mohou být opatřením obecné povahy přímo dotčeni, mohou podat *písemné odůvodněné námitky*, ostatní osoby, jejichž práva, povinnosti nebo zájmy mohou být přímo dotčeny, mohou uplatnit *písemné připomínky* v termínu do 30 dnů ode dne zveřejnění. **Návrh opatření obecné povahy je vyvěšen na dobu 15 dnů.**

Vladimír Krupička v. r.  
silniční technik odboru dopravy a SH  
Městského úřadu Lovosice

otisk úředního razítka

### **Příloha:**

Grafická příloha č. 1 – zakreslení dopravního značení do katastrální mapy

**Toto oznámení návrhu opatření obecné povahy musí být vyvěšeno nejméně po dobu 15 dnů na úřední desce Městského úřadu Lovosice, Obecního úřadu Siřejovice a Čížkovice a současně se zveřejní též způsobem umožňujícím dálkový přístup.**

**po sejmutí a potvrzení prosíme o zpětné zaslání!**


Vyvěšeno dne: ..... Sejmuto dne: .....

Zveřejněno způsobem umožňujícím dálkový přístup dne .....

Razítko, podpis orgánu, který potvrzuje vyvěšení a sejmutí oznámení.

### **Doručí se:**

- V souladu s ust. § 172 odst. 1 správního řádu doručuje Městský úřad Lovosice toto Oznámení o návrhu opatření obecné povahy osobám dotčeným veřejnou vyhláškou. Doručení veřejnou vyhláškou bude provedeno v souladu s ustanovením § 25 správního řádu tak, že se písemnost vyvěsí na úřední desce Městského úřadu Lovosice, Obecního úřadu Siřejovice a Čížkovice a současně bude zveřejněna způsobem umožňujícím dálkový přístup.
- Městský úřad Lovosice, odbor vnitřních věcí, Školní 2, 410 30 Lovosice
- Obec Siřejovice, Siřejovice 37, 410 02 Lovosice, IČ: 00264369
- Obecní úřad Siřejovice, Siřejovice 37, 410 02 Lovosice
- Obec Čížkovice, Jiráskova 143, 411 12 Čížkovice, IČ: 00263486
- Obecní úřad Čížkovice, Jiráskova 143, 411 12 Čížkovice

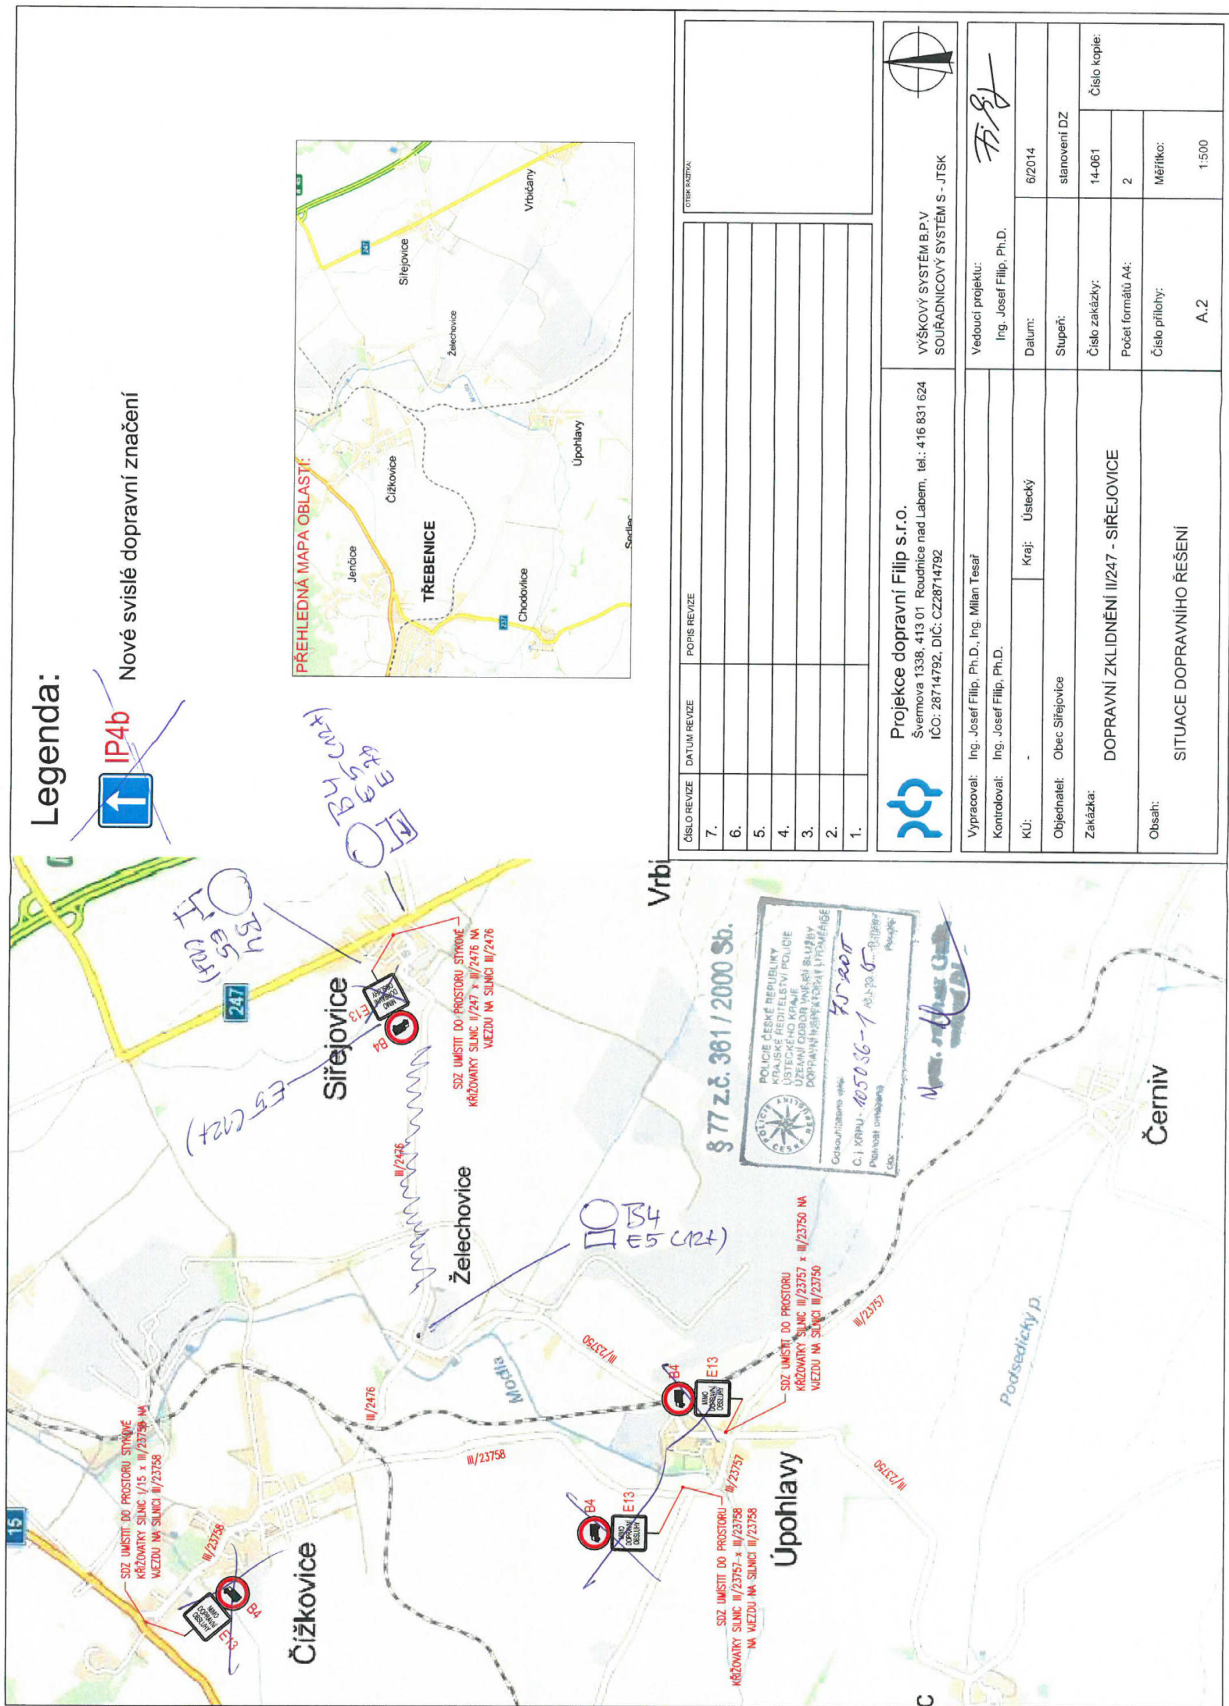

ČÍSLO REVIZIE	DATUM REVIZIE	POPIS REVIZIE
7.		
6.		
5.		
4.		
3.		
2.		
1.		

**Projekce dopravní Filip s.r.o.**  
 Švermova 1338, 413 01 Roudnice nad Labem, tel.: 416 831 624  
 IČO: 28714792, DIČ: CZ28714792

Vypracoval:	Ing. Josef Filip, Ph.D., Ing. Milan Tesar
Kontroloval:	Ing. Josef Filip, Ph.D.
KÚ:	-
Kraj:	Ústecký
Objednatel:	Obec Sirejovice
Zakázka:	DOPRAVNÍ ZKLIDNĚNÍ II/247 - SIREJOVICE
Obsah:	SITUACE DOPRAVNÍHO ŘEŠENÍ
Vedoucí projektu:	Ing. Josef Filip, Ph.D.
Datum:	6/2014
Stupeň:	stanovení DZ
Číslo zakázky:	14-061
Počet formátů A4:	2
Číslo přílohy:	A.2
Měřítko:	1:500

