


213
6

214
2

215

322
3

322
2

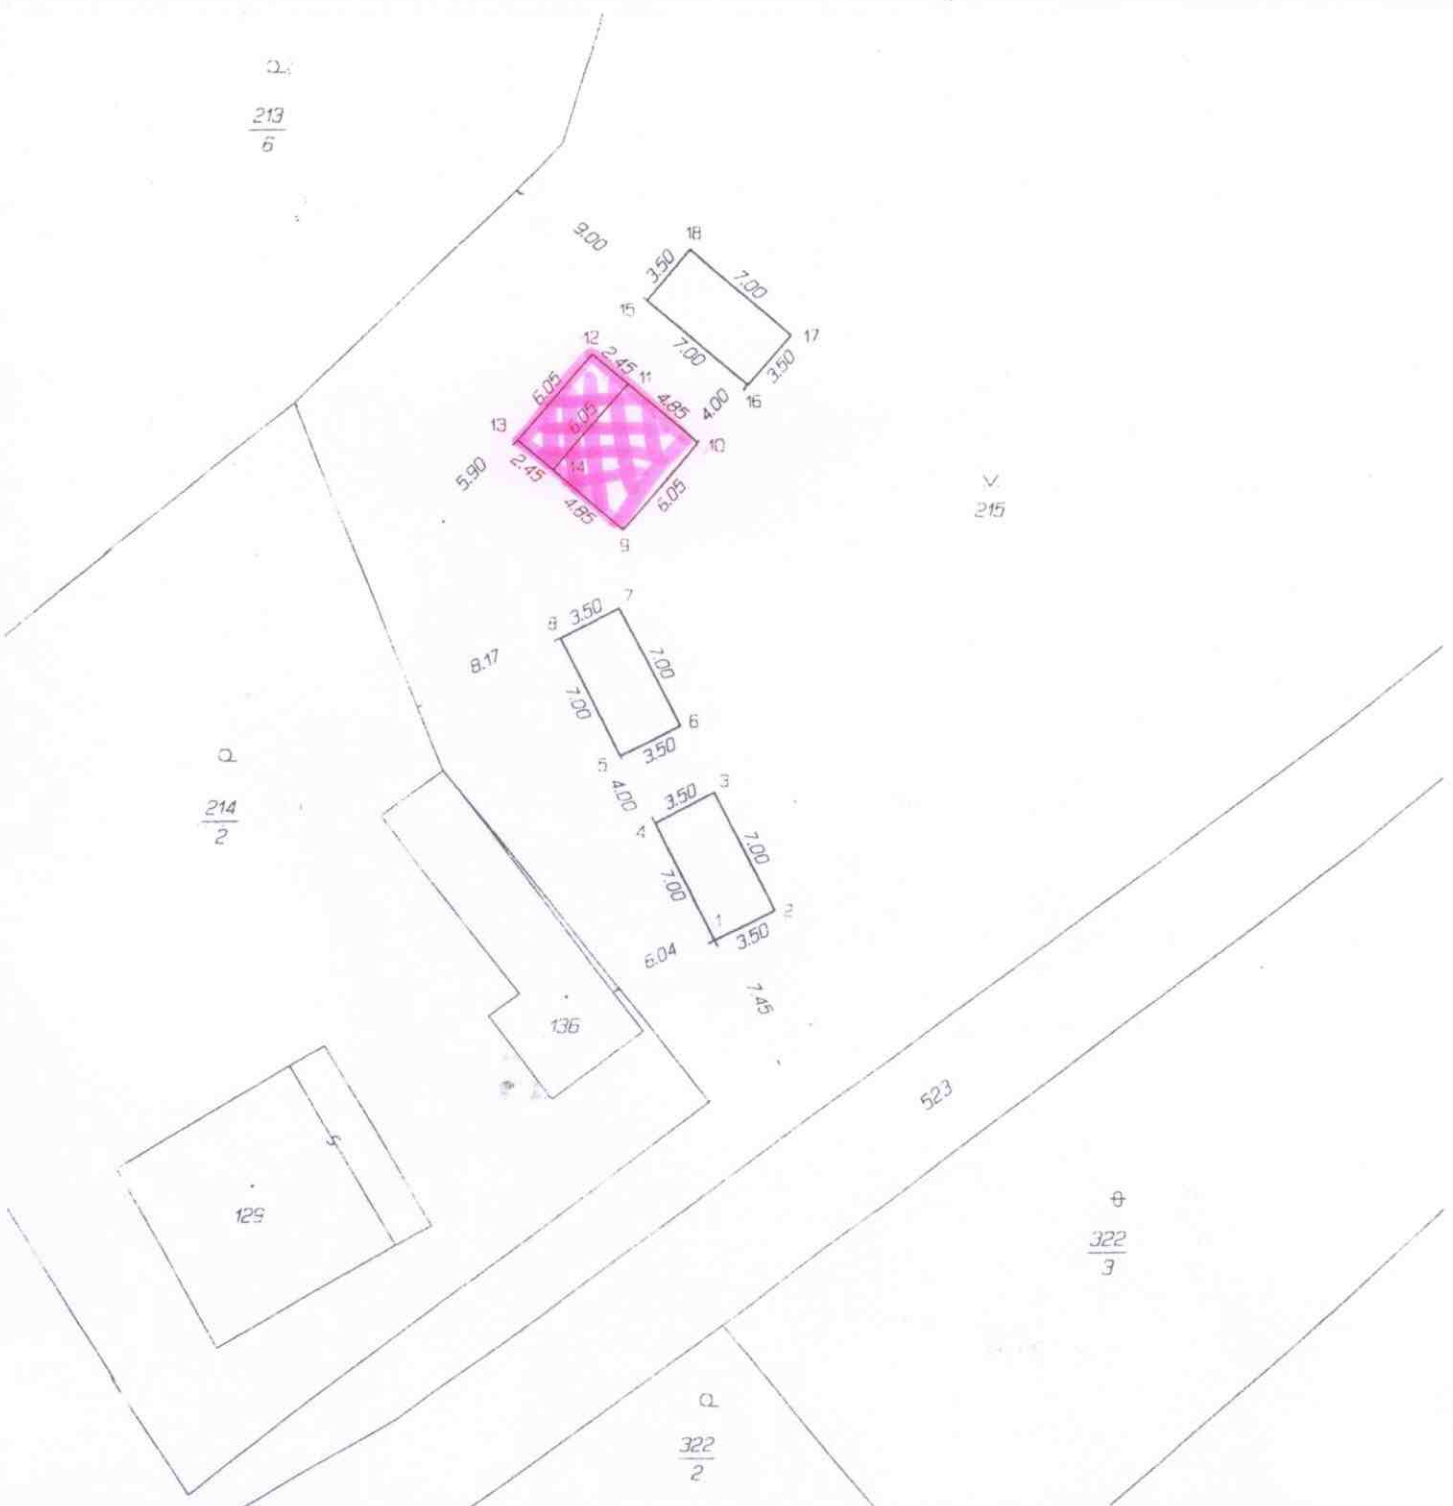

GEOPLAN-LT	Okres : Litomerice	Obec : Sirejovice	Kat. uzemi : Sirejovice
	Cislo zak.: 255/2006	Mapovy list c.: ZS I 10 - 6	Predchazi ZPMZ c.:
Kostelni nãmestì 1 Litomerice	VYTYCOVACÌ NACRT pro vytycenì staveb na parcele cislo : 215		
Vytycil	Vyhotovil	Vytyceno na podklade	Potvrdil
J. Smolik	Ing. Martinkovic	projektove dokumentace	Ing. Pazderka
Dne 5.9.2006	Dne 4.9.2006	Dne 4.9.2006	
Vytycene hranice byly v prirode oznaceny ocelovymi hreby		Nalezitostmi a presnosti odpovida predpisum	